


ÚZEMNÝ PLÁN OBCE CESTICE


Zmeny a doplnky 2017

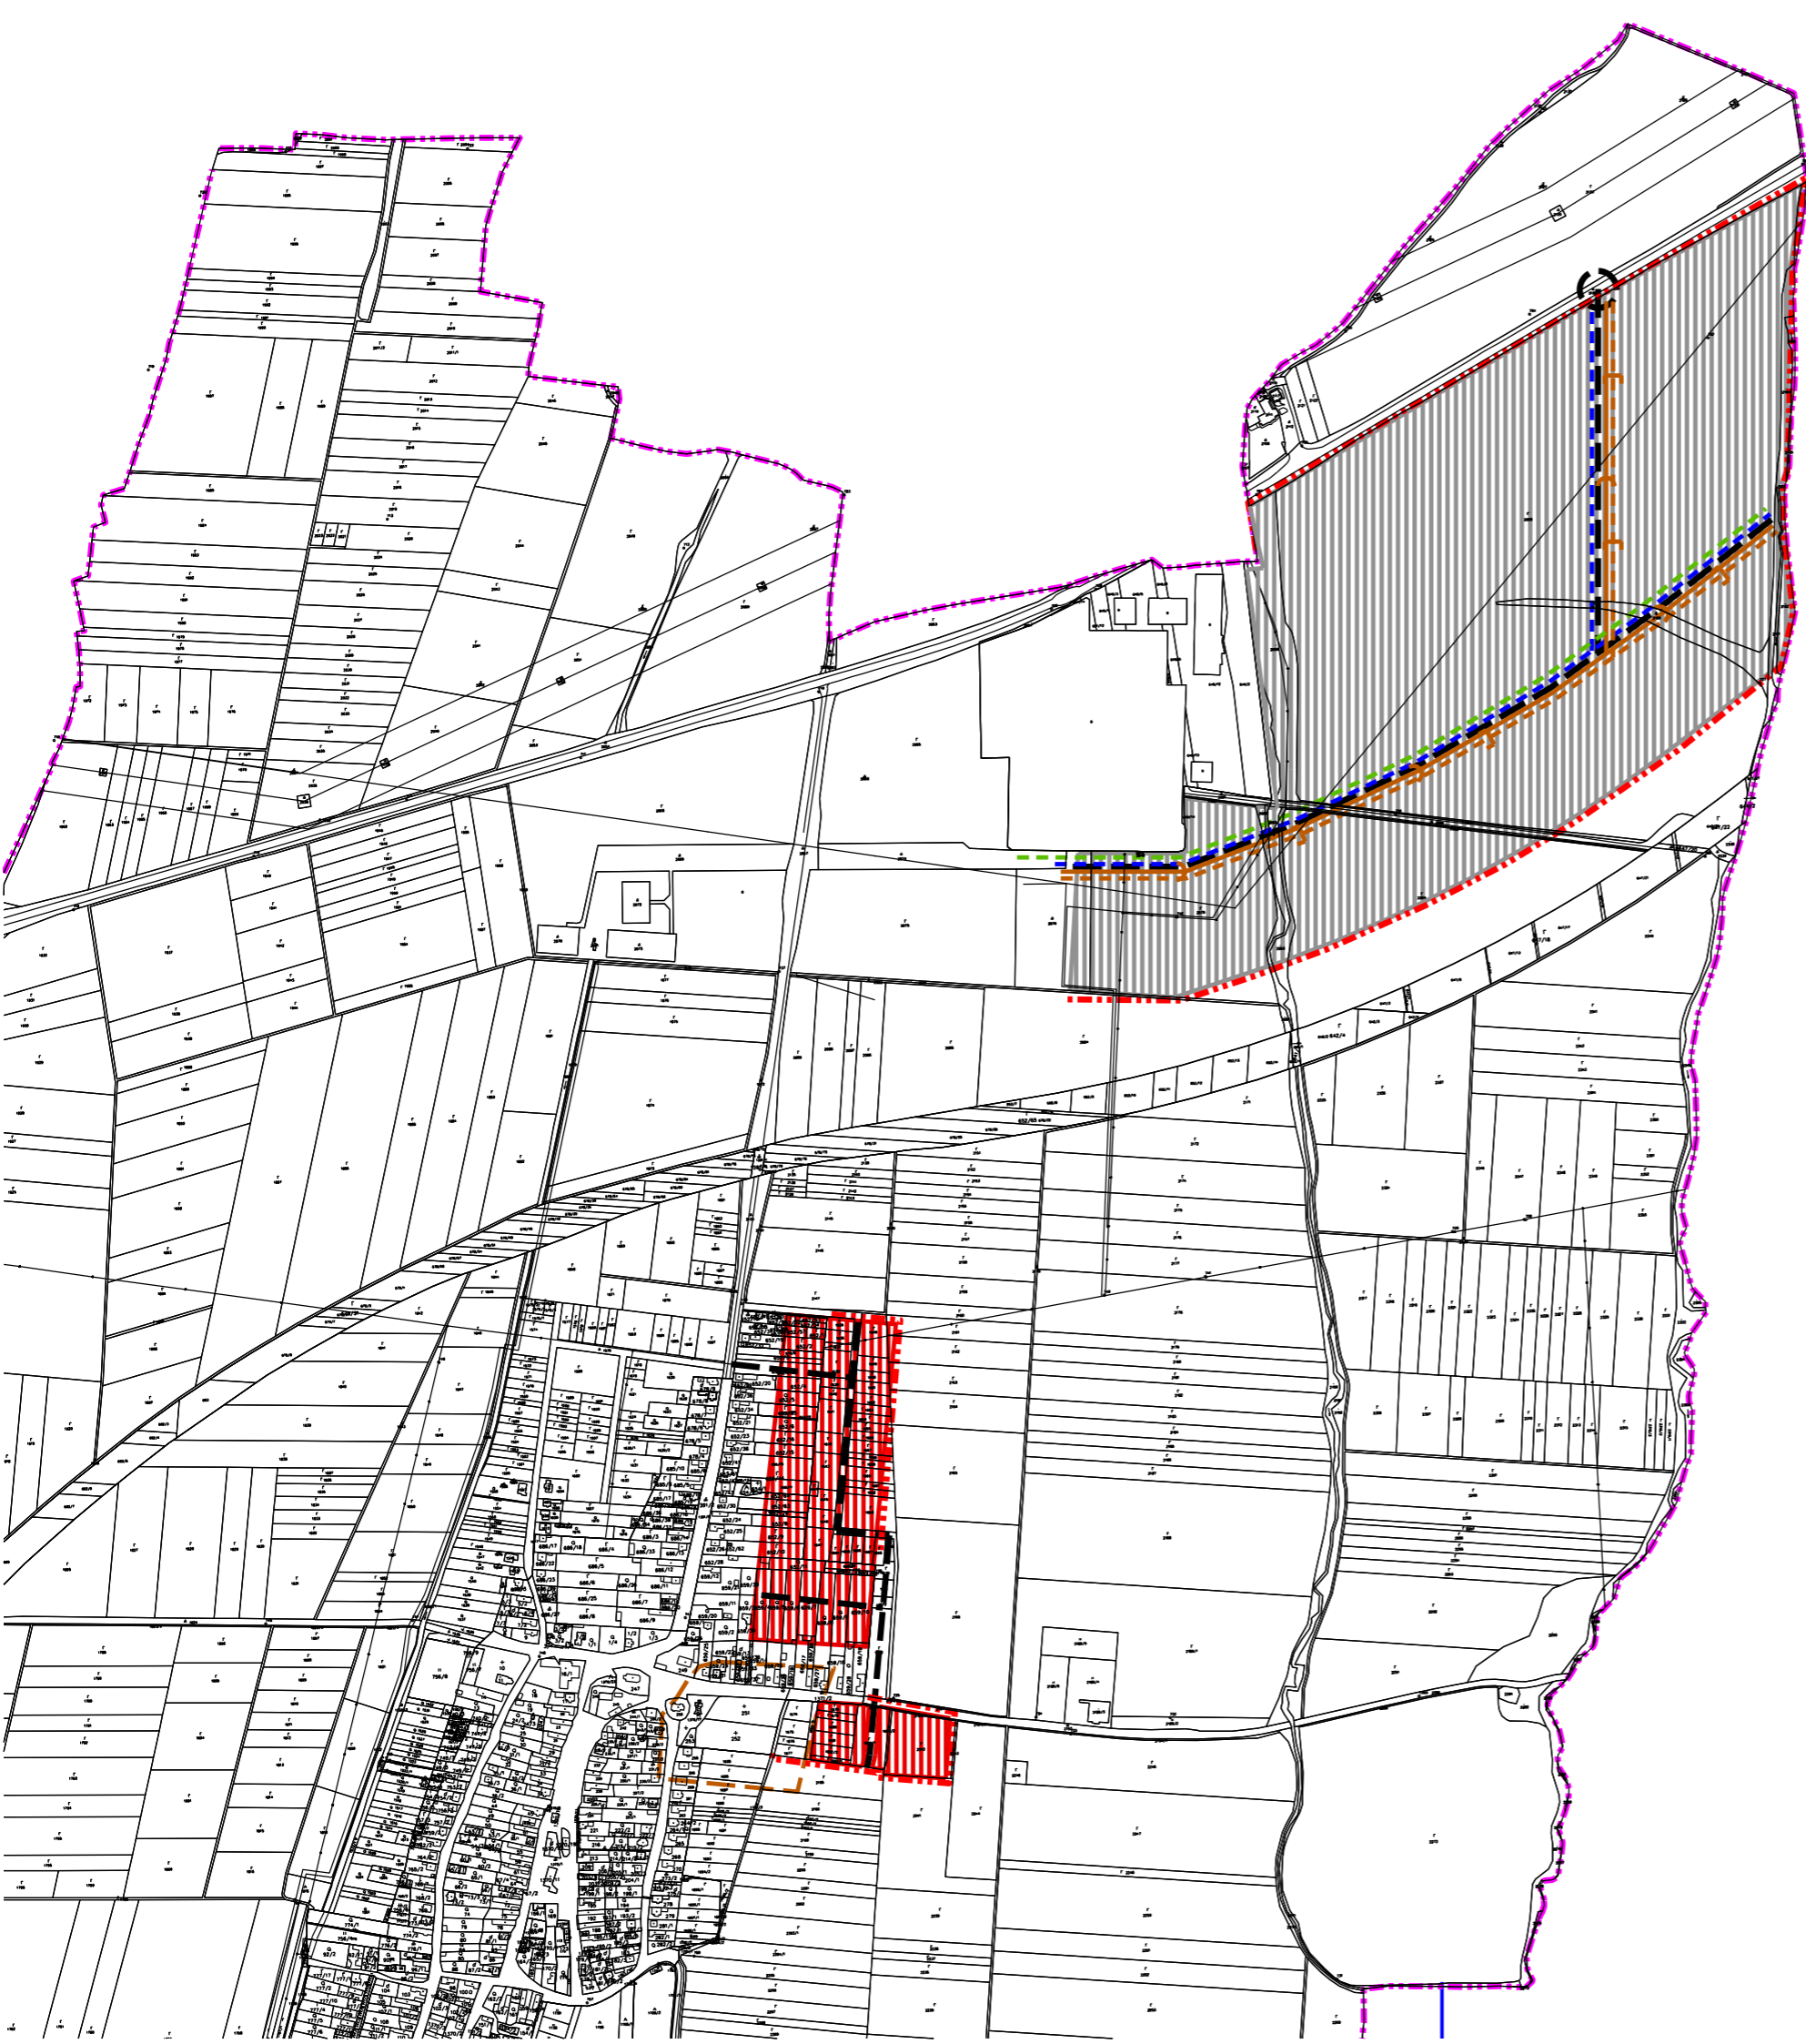

LEGENDA :

stav	návrh	
		HRANICA KATASTRÁLNEHO ÚZEMIA
		HRANICA ZASTAVANÉHO ÚZEMIA
		PLOCHA BÝVANIA
		PLOCHA PRIEMYSELNEJ VÝROBY
		OCHRANNÉ PÁSMO CINTORÍNA - 50m
		OBSLUŽNÉ MIESTNE KOMUNIKÁCIE
		STYKOVÁ KRIŽOVATKA
		VODOVOD
		SPLAŠKOVÁ KANALIZÁCIA
		DAŽĎOVÁ KANALIZÁCIA
		STL PLYNOVOD

PARÉ ČÍSLO

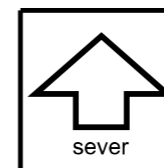

HLAVNÝ RIEŠITEĽ	ING.ARCH. MARIÁN FERJO	ing.arch. Marián Ferjo Vyšná Šebastová 138, 080 06 Prešov tel., fax : 051/7734049, mobil : 0905 537 289 e-mail : marianferjo@tristanstudio.sk	
ODBORNE SPOSOBILÁ OSOBA PRE OBSTARÁVANIE ÚPD	ING.ARCH. VLADIMÍR DEBNÁR		
OBSTARÁVATEĽ	OBEC CESTICE		
NÁZOV DOKUMENTÁCIE	ÚZEMNÝ PLÁN OBCE CESTICE Zmeny a doplnky 2017	DÁTUM	11/2017
NÁZOV VÝKRESU	Urbanistický návrh katastra obce	FORMÁT	2x A4
		STUPEŇ	NÁVRH
		MIERKA	VÝKRES ČÍSLO
		1:10 000	1