


ÚZEMNÝ PLÁN OBCE CESTICE

Zmeny a doplnky 2017

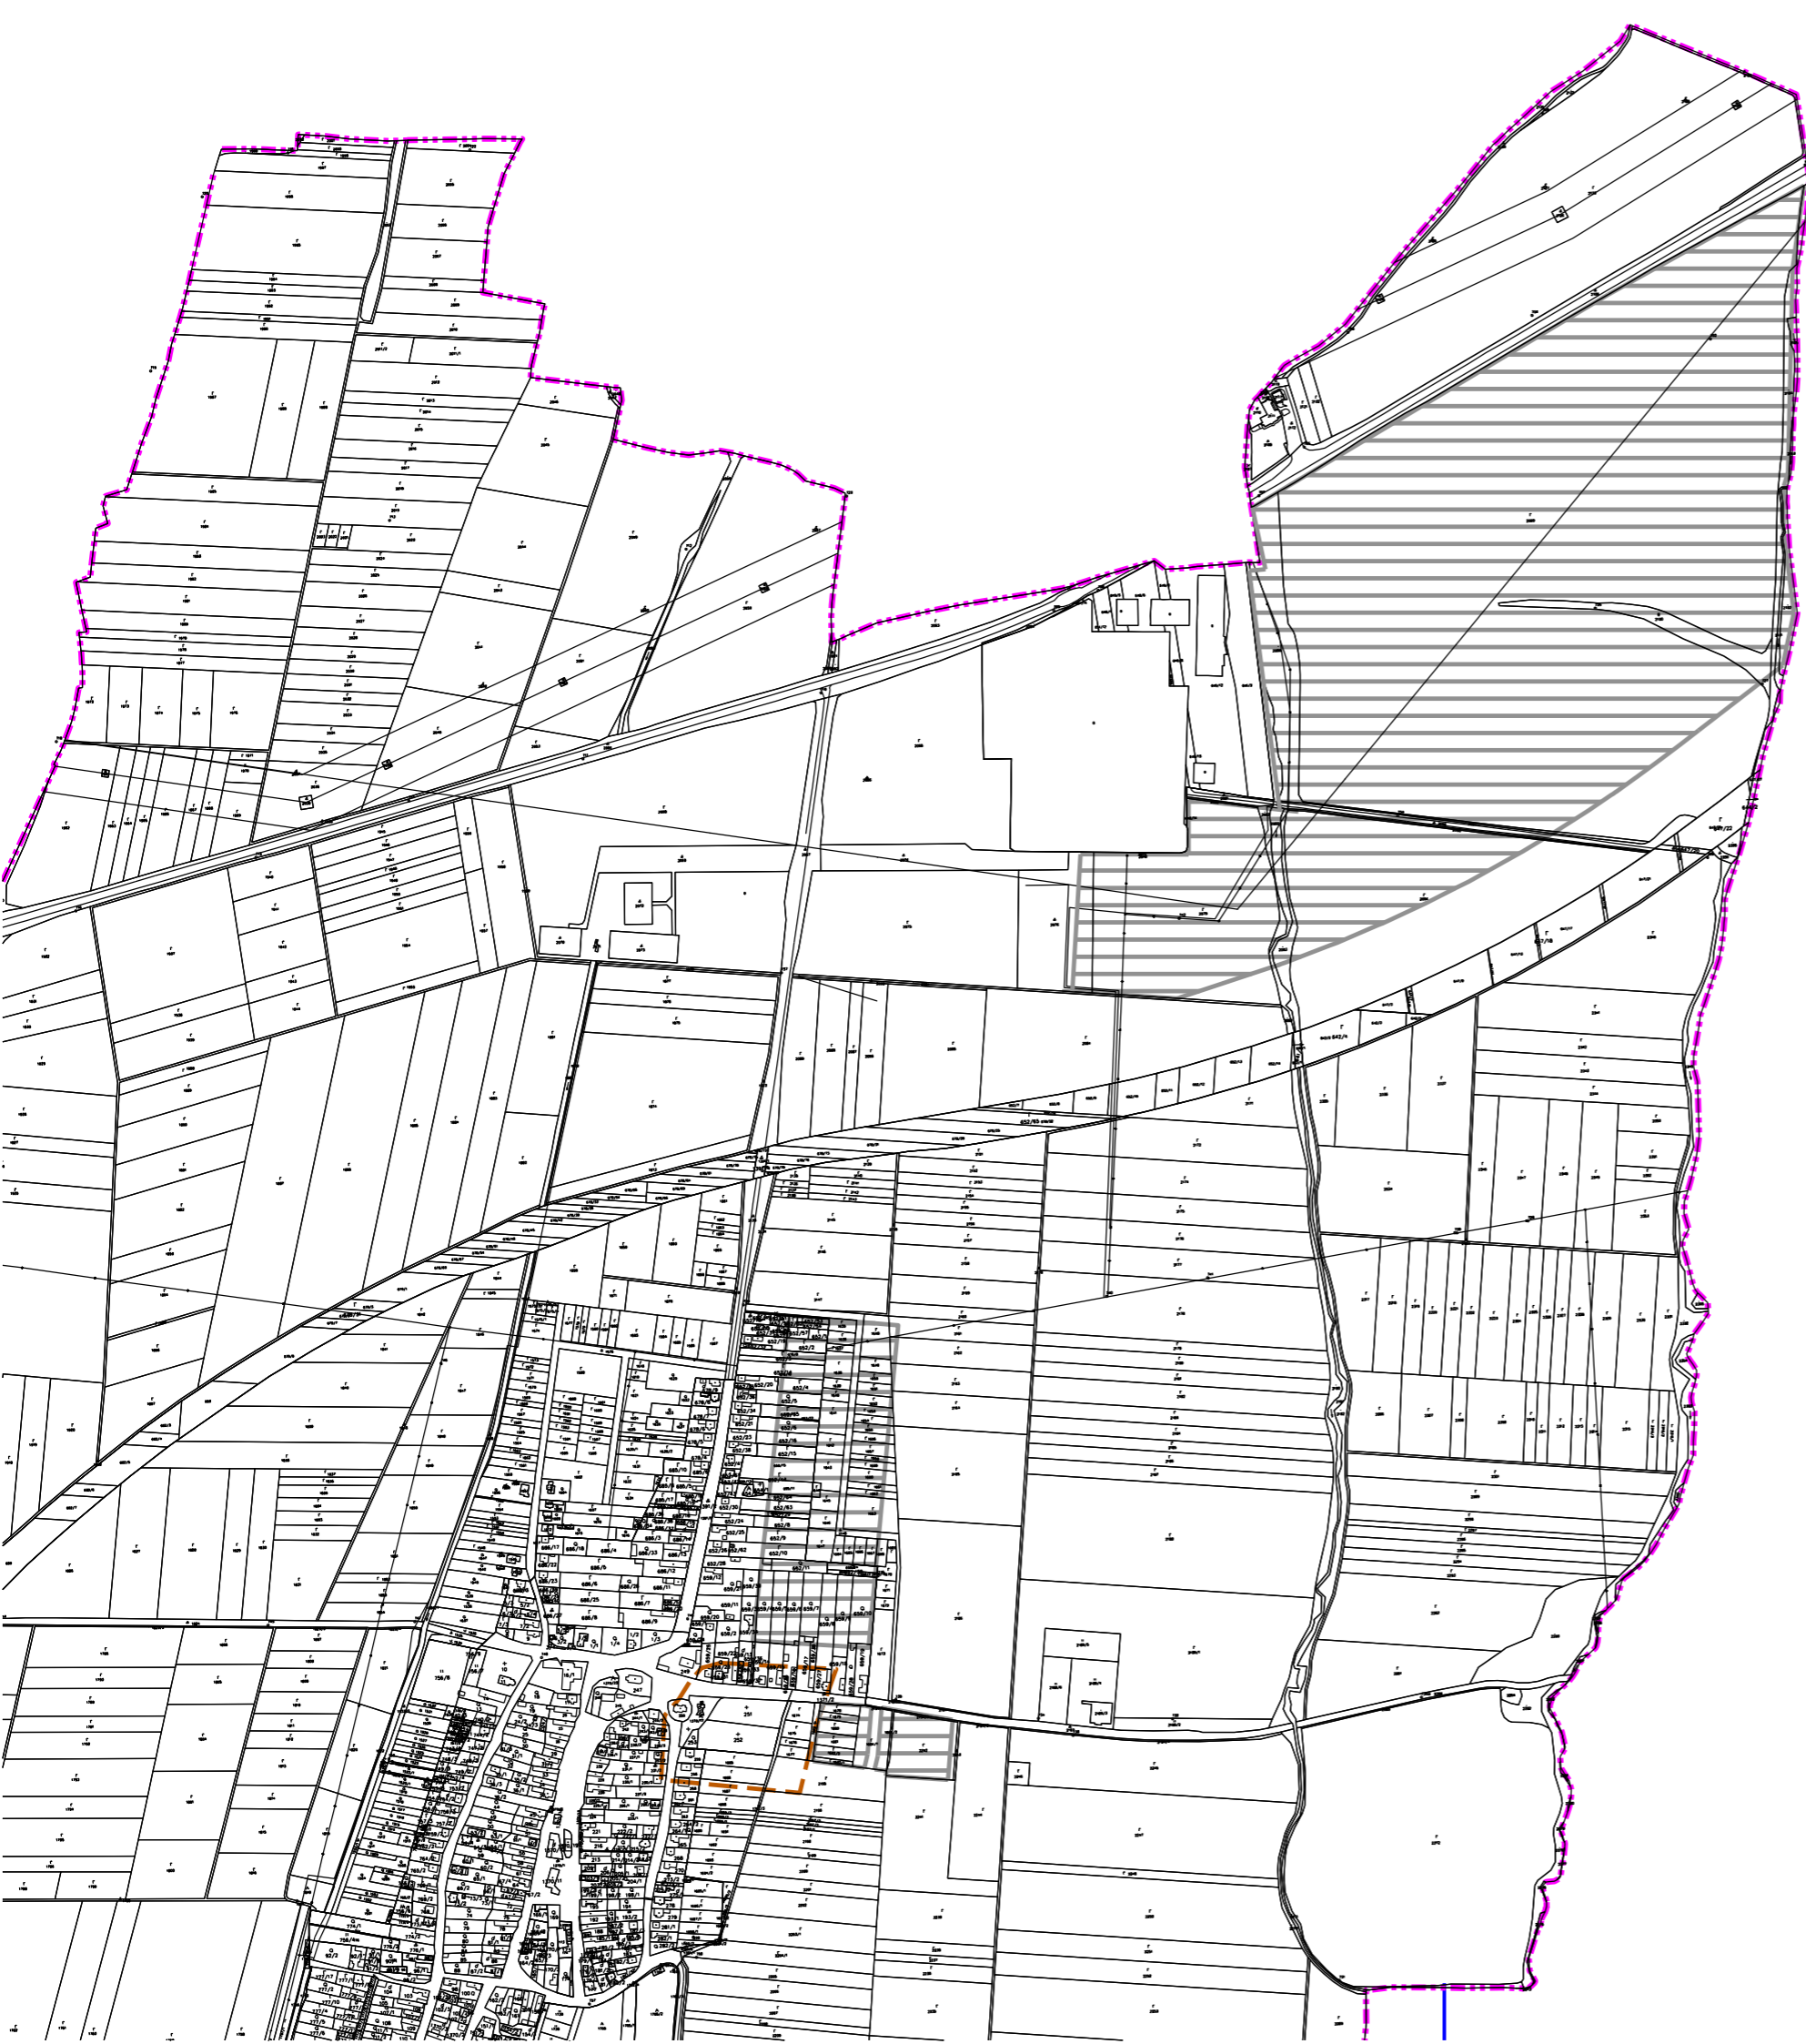

LEGENDA :

stav	návrh	
		HRANICA KATASTRÁLNEHO ÚZEMIA
		ZÓNA PRE VÝSTAVBU

PARÉ ČÍSLO	HLAVNÝ RIEŠITEĽ	ING.ARCH. MARIÁN FERJO	ing.arch. Marián Ferjo Vyšná Šebastová 138, 080 06 Prešov tel./fax : 051/7734049, mobil : 0905 537 289 e-mail : marianferjo@tristanstudio.sk	
	ODBORNE SPOSOBILÁ OSOBA PRE OBSTARÁVANIE ÚPD	ING.ARCH. VLADIMÍR DEBNÁR		
	OBSTARÁVATEĽ	OBEC CESTICE		
 sever	NÁZOV DOKUMENTÁCIE		DÁTUM	11/2017
	ÚZEMNÝ PLÁN OBCE CESTICE Zmeny a doplnky 2017		FORMÁT	2x A4
	NÁZOV VÝKRESU		STUPEŇ	NÁVRH
	Prvky kostry ekologickej stability katastrálneho územia		MIERKA	VÝKRES ČÍSLO
			1:10 000	2