


# ÚZEMNÝ PLÁN OBCE CESTICE

## Zmeny a doplnky 2017

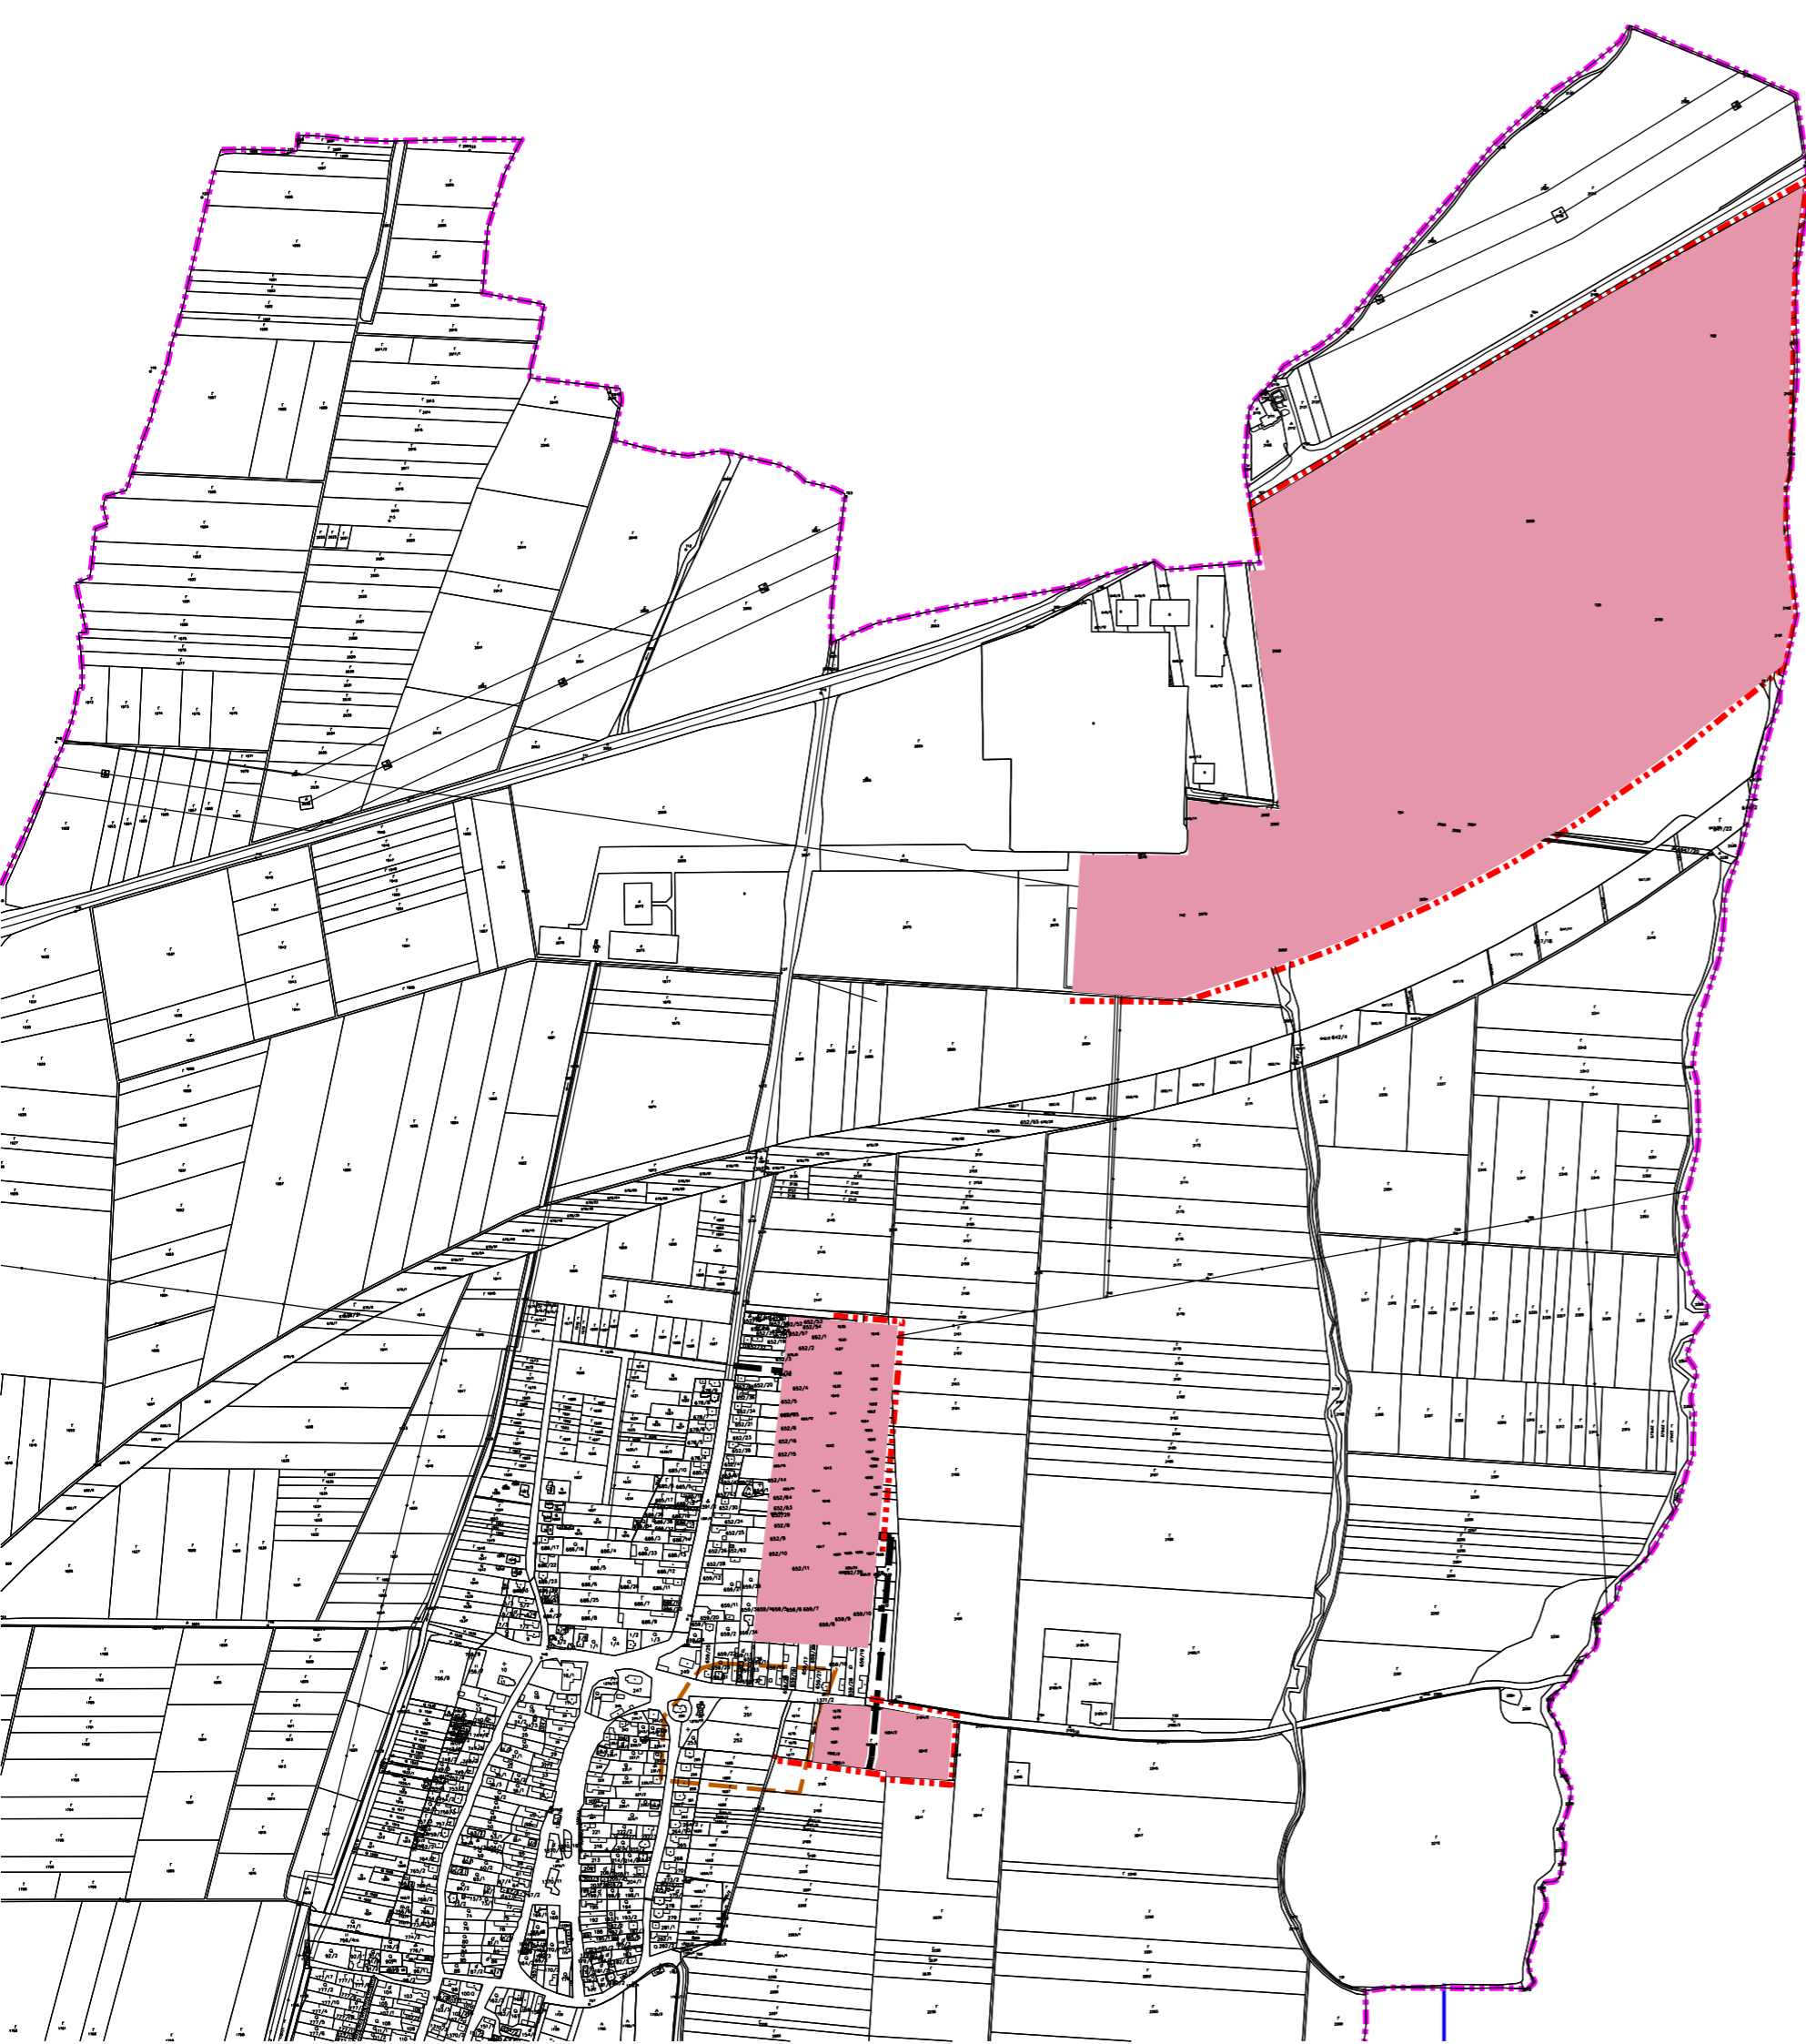

### LEGENDA :

stav	návrh	
		HRANICA KATASTRÁLNEHO ÚZEMIA
		HRANICA ZASTAVANÉHO ÚZEMIA
		PLOCHA PERSPEKTÍVNEHO POUŽITIA PP NA NEPOL'NOHOSPODÁRSKE ÚČELY

PARÉ ČÍSLO	HLAVNÝ RIEŠITEĽ	ING.ARCH. MARIÁN FERJO	<b>ing.arch. Marián Ferjo</b> Vyšná Šebastová 138, 080 06 Prešov tel./fax : 051/7734049, mobil : 0905 537 289 e-mail : marianferjo@tristanstudio.sk	
	ODBORNE SPOSOBILÁ OSOBA PRE OBSTARÁVANIE ÚPD	ING.ARCH. VLADIMÍR DEBNÁR		
	OBSTARÁVATEĽ	OBEC CESTICE	DÁTUM	11/2017
 sever	NÁZOV DOKUMENTÁCIE		FORMÁT	2x A4
	<b>ÚZEMNÝ PLÁN OBCE CESTICE</b> Zmeny a doplnky 2017		STUPEŇ	NÁVRH
	NÁZOV VÝKRESU	Výkres perspektívneho využitia PP na nepoľnohospodárske účely	MIERKA	VÝKRES ČÍSLO
			1:10 000	<b>7</b>